



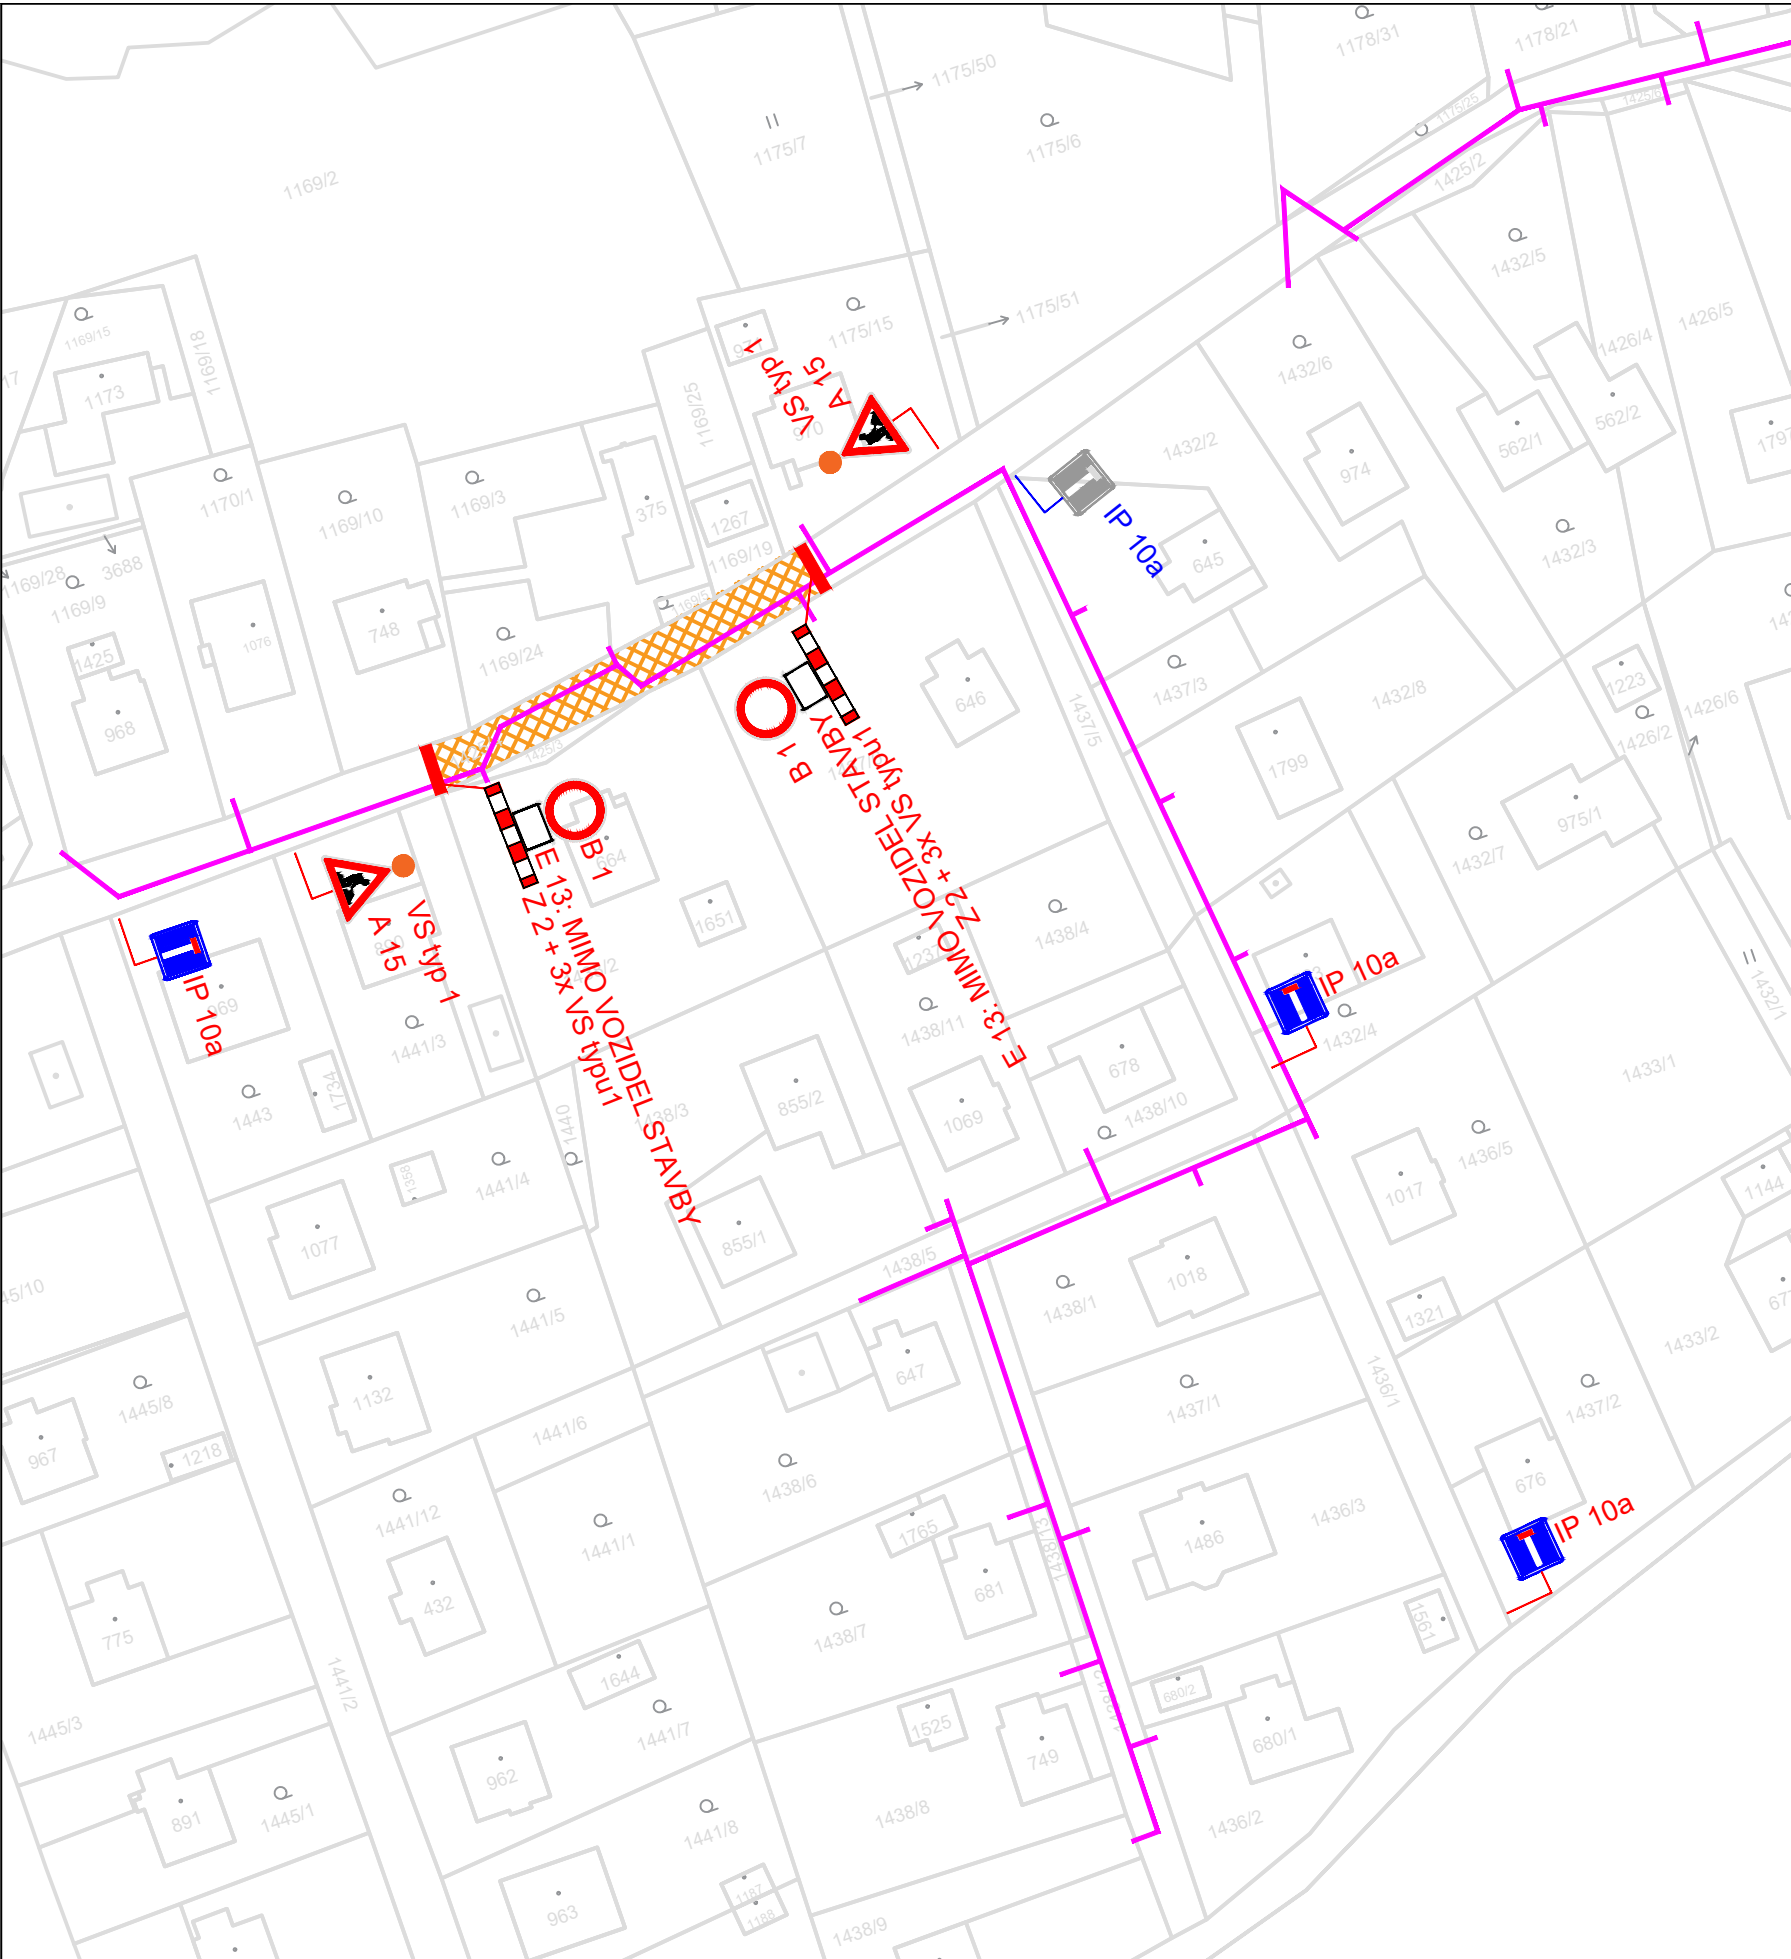

ŘEŠENÁ LOKALITA:

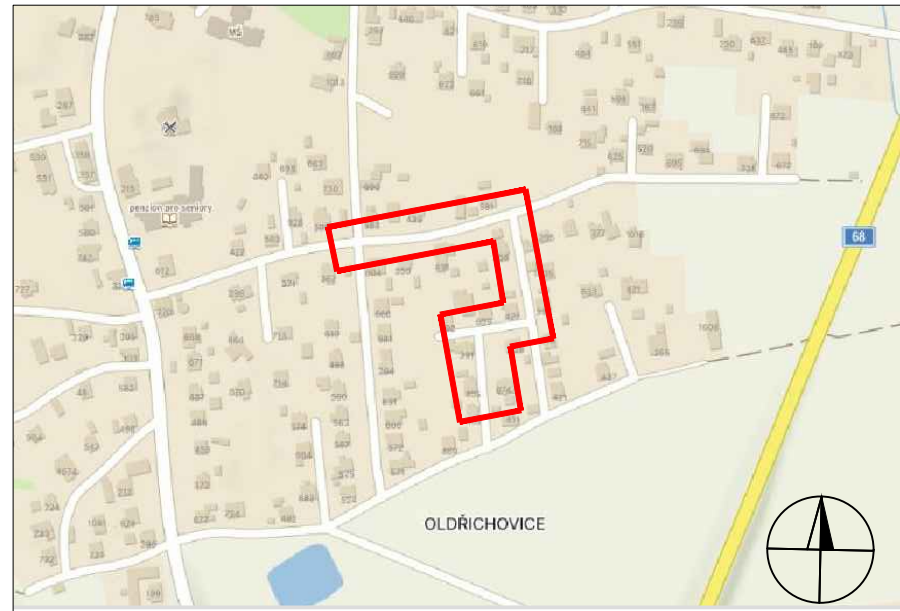

LEGENDA:

- P 2** Stávající svislé dopravní značení
- A 15** Navržené svislé přechodné dopravní značení
- Oprava kanalizačního řadu

POZNÁMKA:

STÁVAJÍCÍ DOPRAVNÍ ZNAČENÍ JE ZAKRESLENO
V ROZSAHU NUTNÉM PRO NÁVRH.
PO UKONČENÍ PRACOVNÍ ČINNOSTI MIMO PRACOVNÍ DOBU BUDE DO UZAVŘENÝCH
PRACOVNÍCH ÚSEKŮ UMOŽNĚN VJEZD VOZIDEL DOPRAVNÍ OBSLUHY.

Zodp. projektant	JIŘÍ BŘENEK		Jiří Břenek projektová činnost Na Obecní 1528/10, 700 30 Ostrava-Hrabůvka IČ : 11550937 tel.: 737331962		
Vypracoval	JIŘÍ BŘENEK				
Kreslil	JIŘÍ BŘENEK				
Kontrola	JIŘÍ BŘENEK				
Stavba :			Objednatel: JANKOSTAV s.r.o., Štěpaňákova 714/31, 719 00 Ostrava-Kunčice		
KANALIZAČNÍ ŘAD TRINEC, OLDŘICHOVICE - MK 324 c - ČÁST 2 PŘECHODNÉ DOPRAVNÍ ZNAČENÍ			Datum	Březen, 2025	Číslo výkresu 1
Příloha :			Měřítko	1 : 1000	
			Účel	-	
			Archivní číslo	46/2025	
Uzavírka místních komunikací při pokládce kanalizace, 1. úsek, vzorový výkres					